
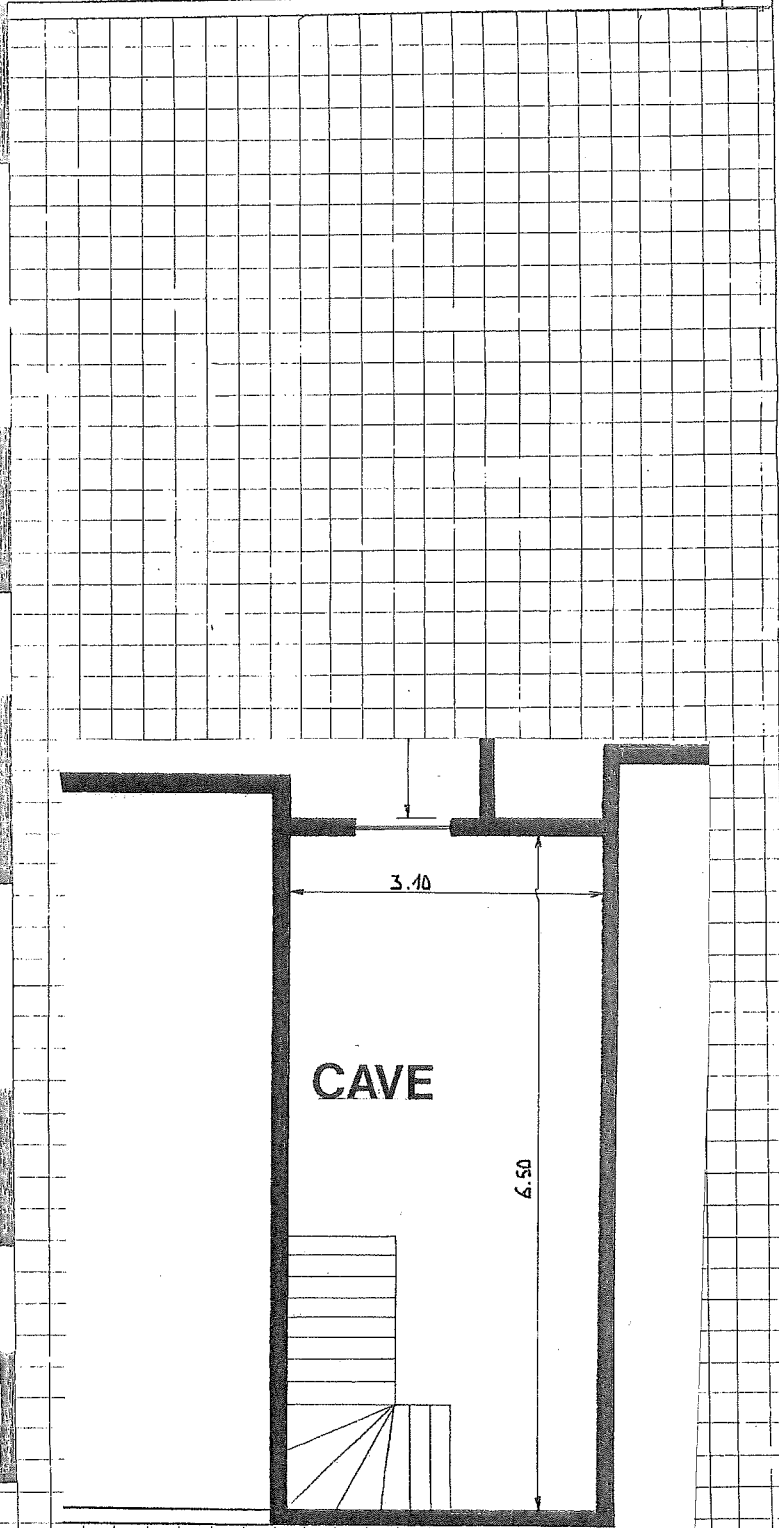


RUE DE STROUVIA

ETAGE

REZ-DE-CHAUSSEE

7.50

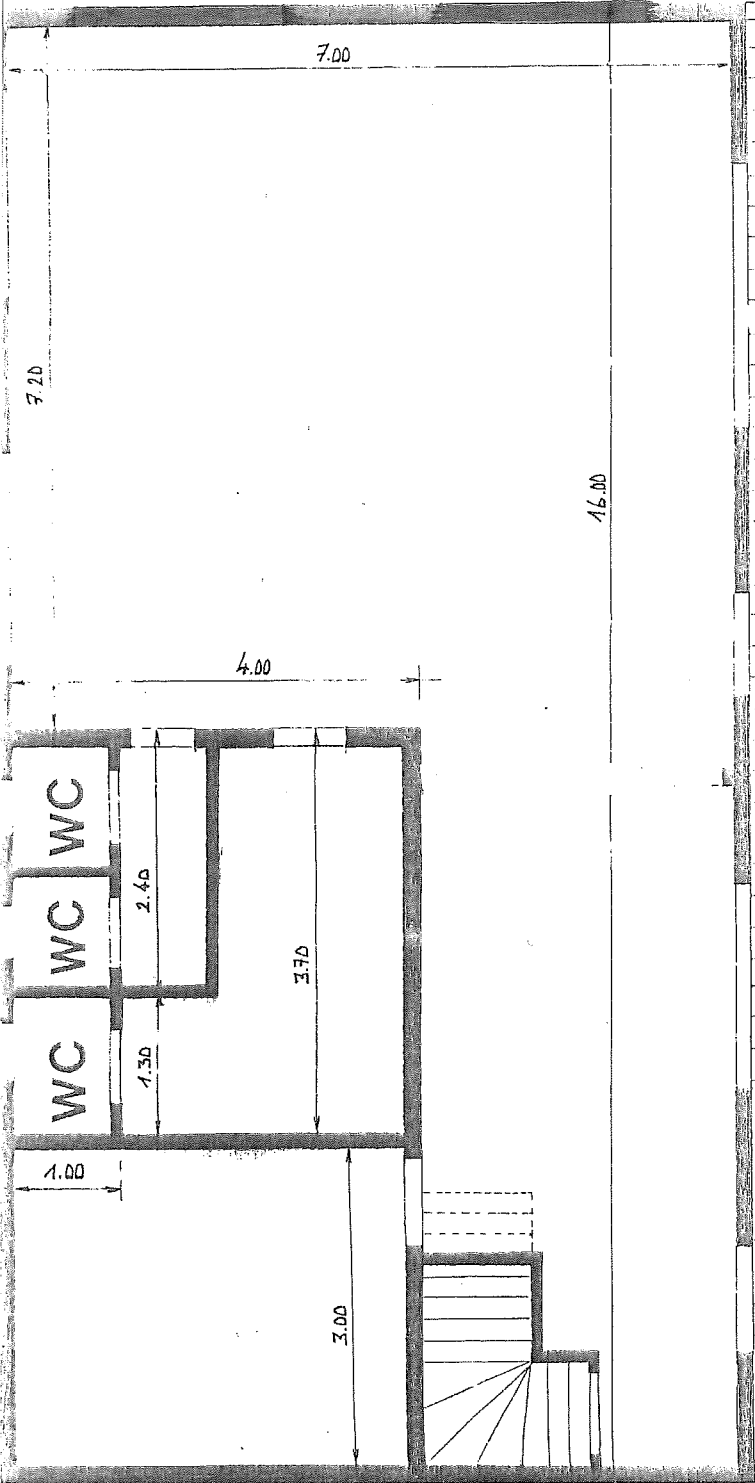

echelle : 1/200