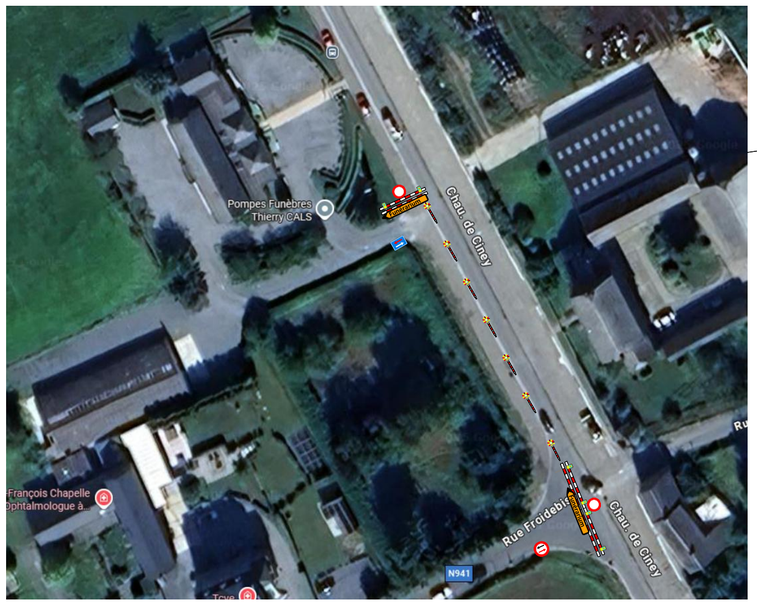

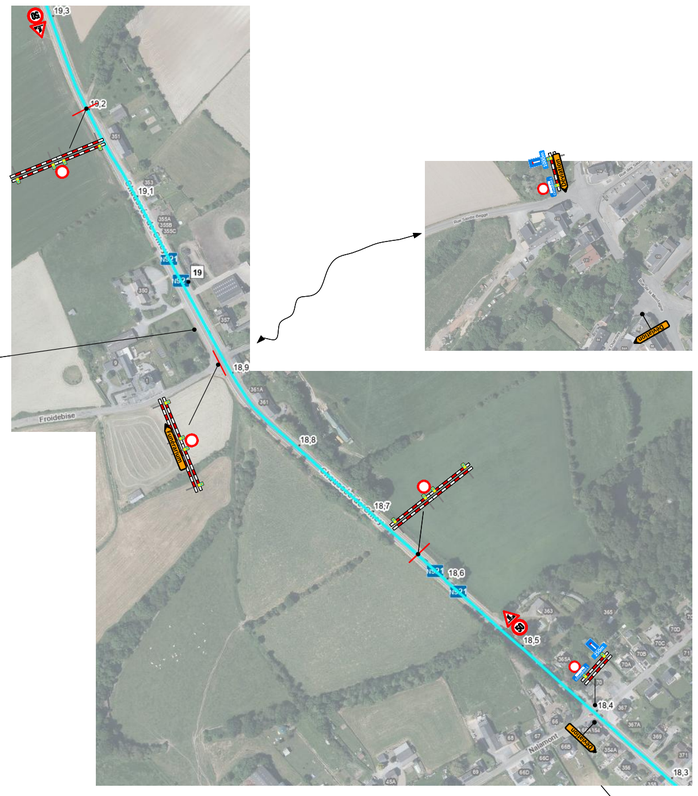

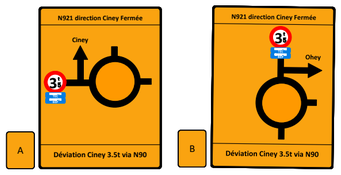

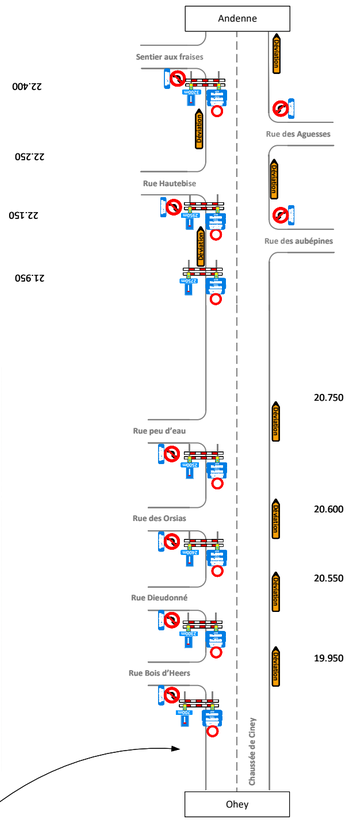

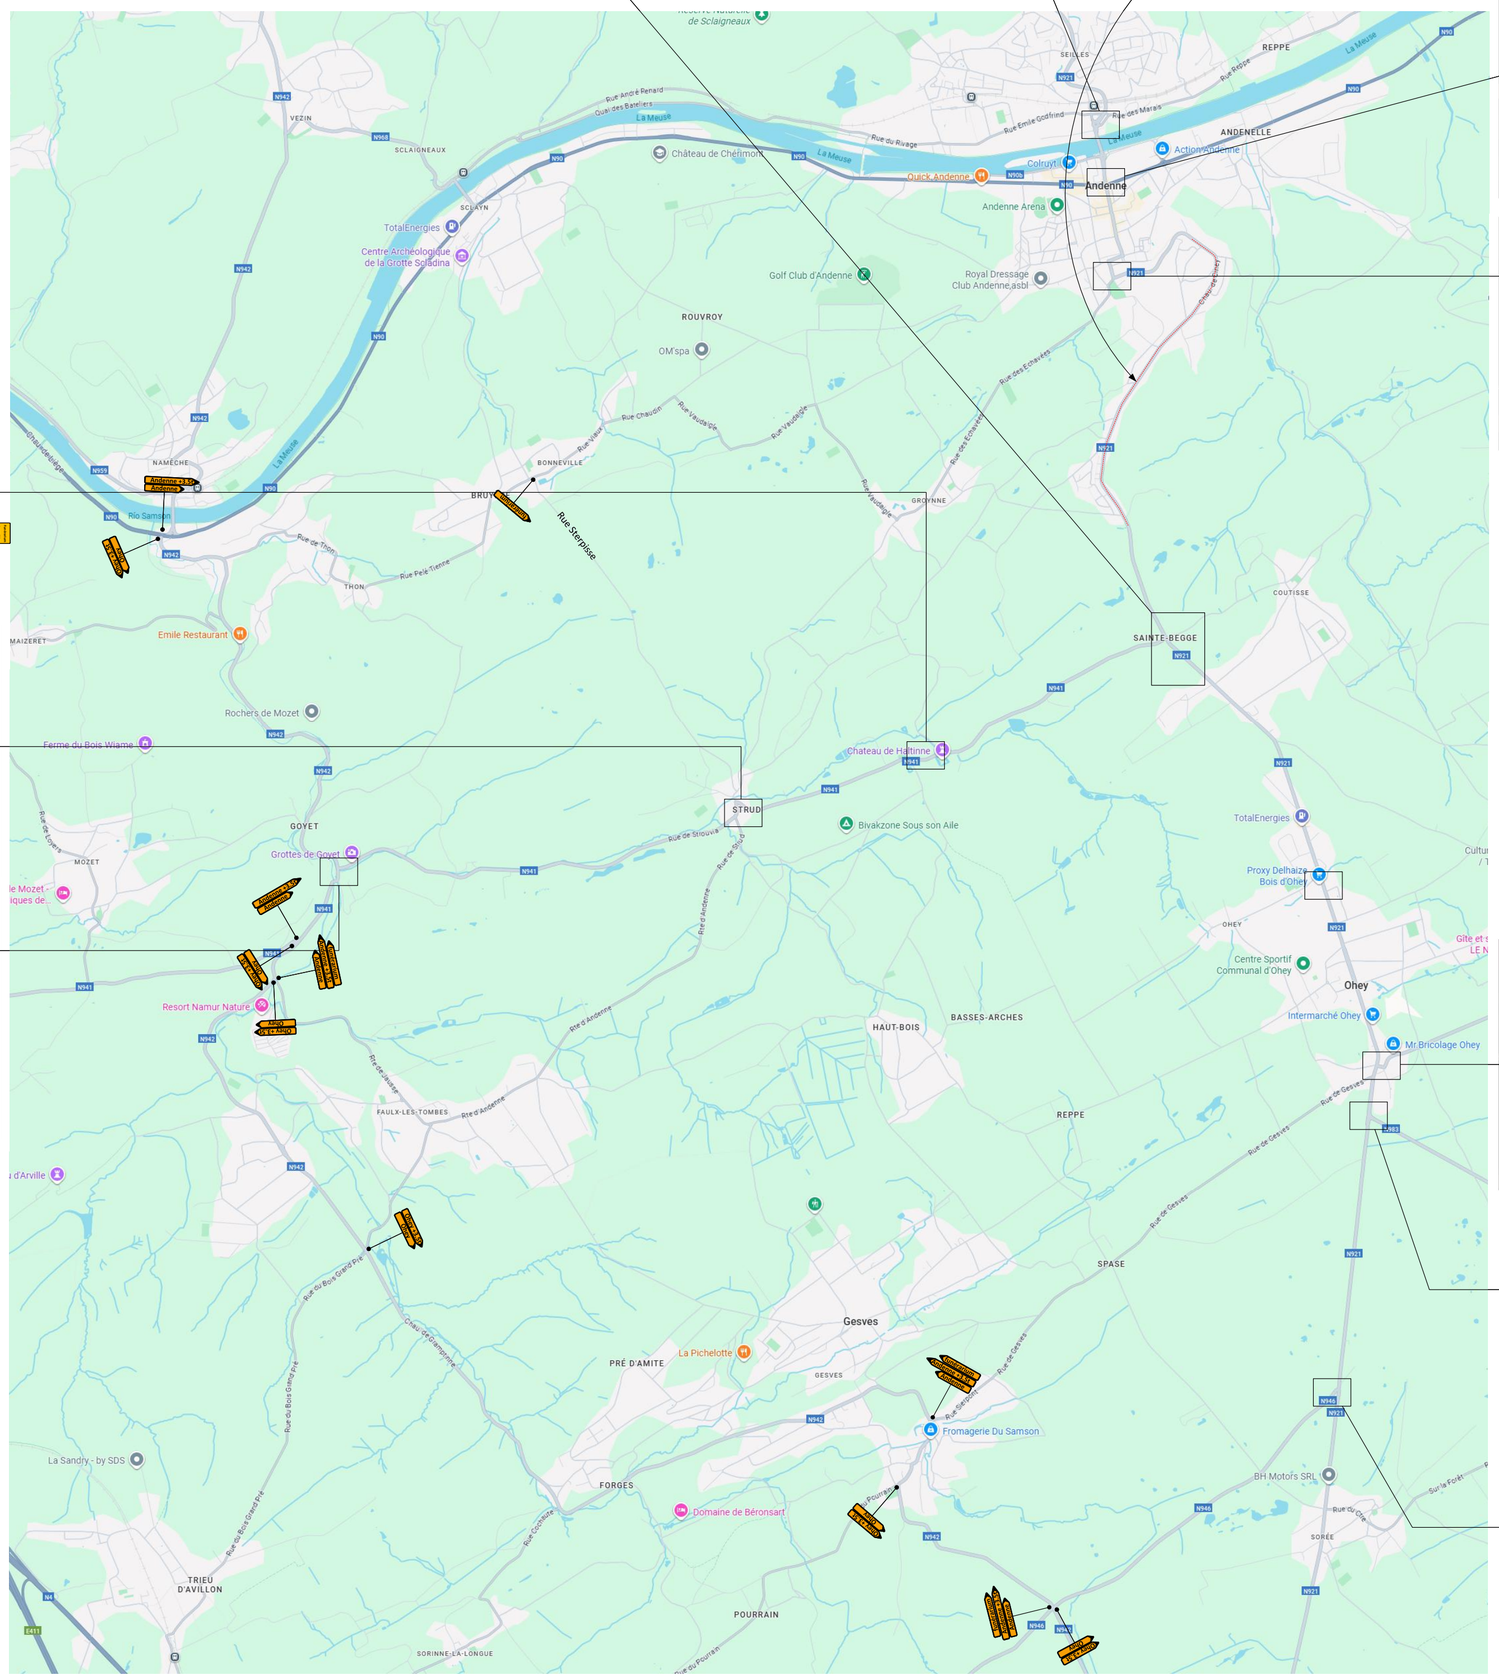

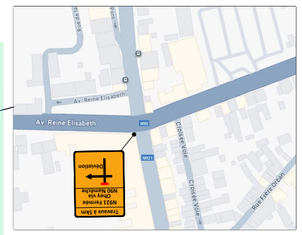

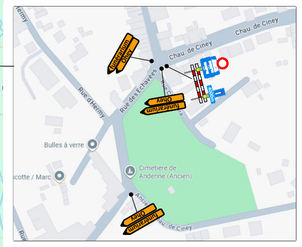

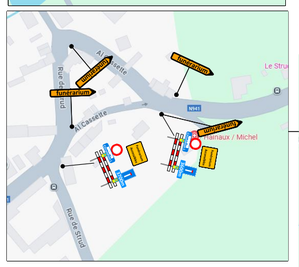

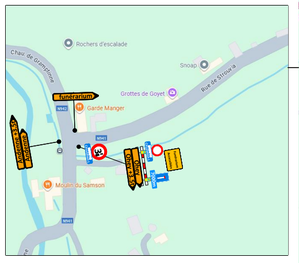

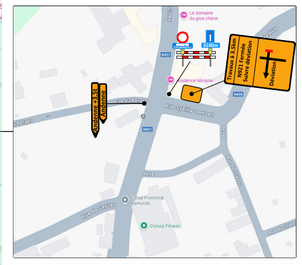

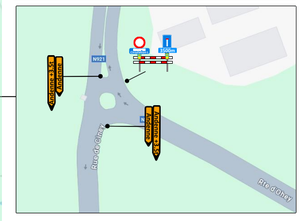

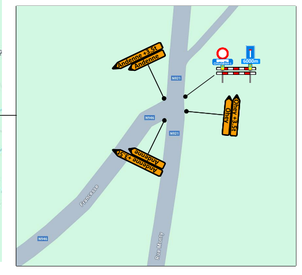

SIGNAROUTE

Rue de l'Avenir 15 , 5300 Andenne
Tel: 081/510.560
Conducteur :
Demortier Daniel
0470/71.26.56
Daniel.demortier@signaroute.be

Dessinateur : Remouchamps S.

Colas #3-4

N921 Andenne
18.650-19.200
Chaussée de Ciney

3ème catégorie
Fermeture de voirie avec déviation